


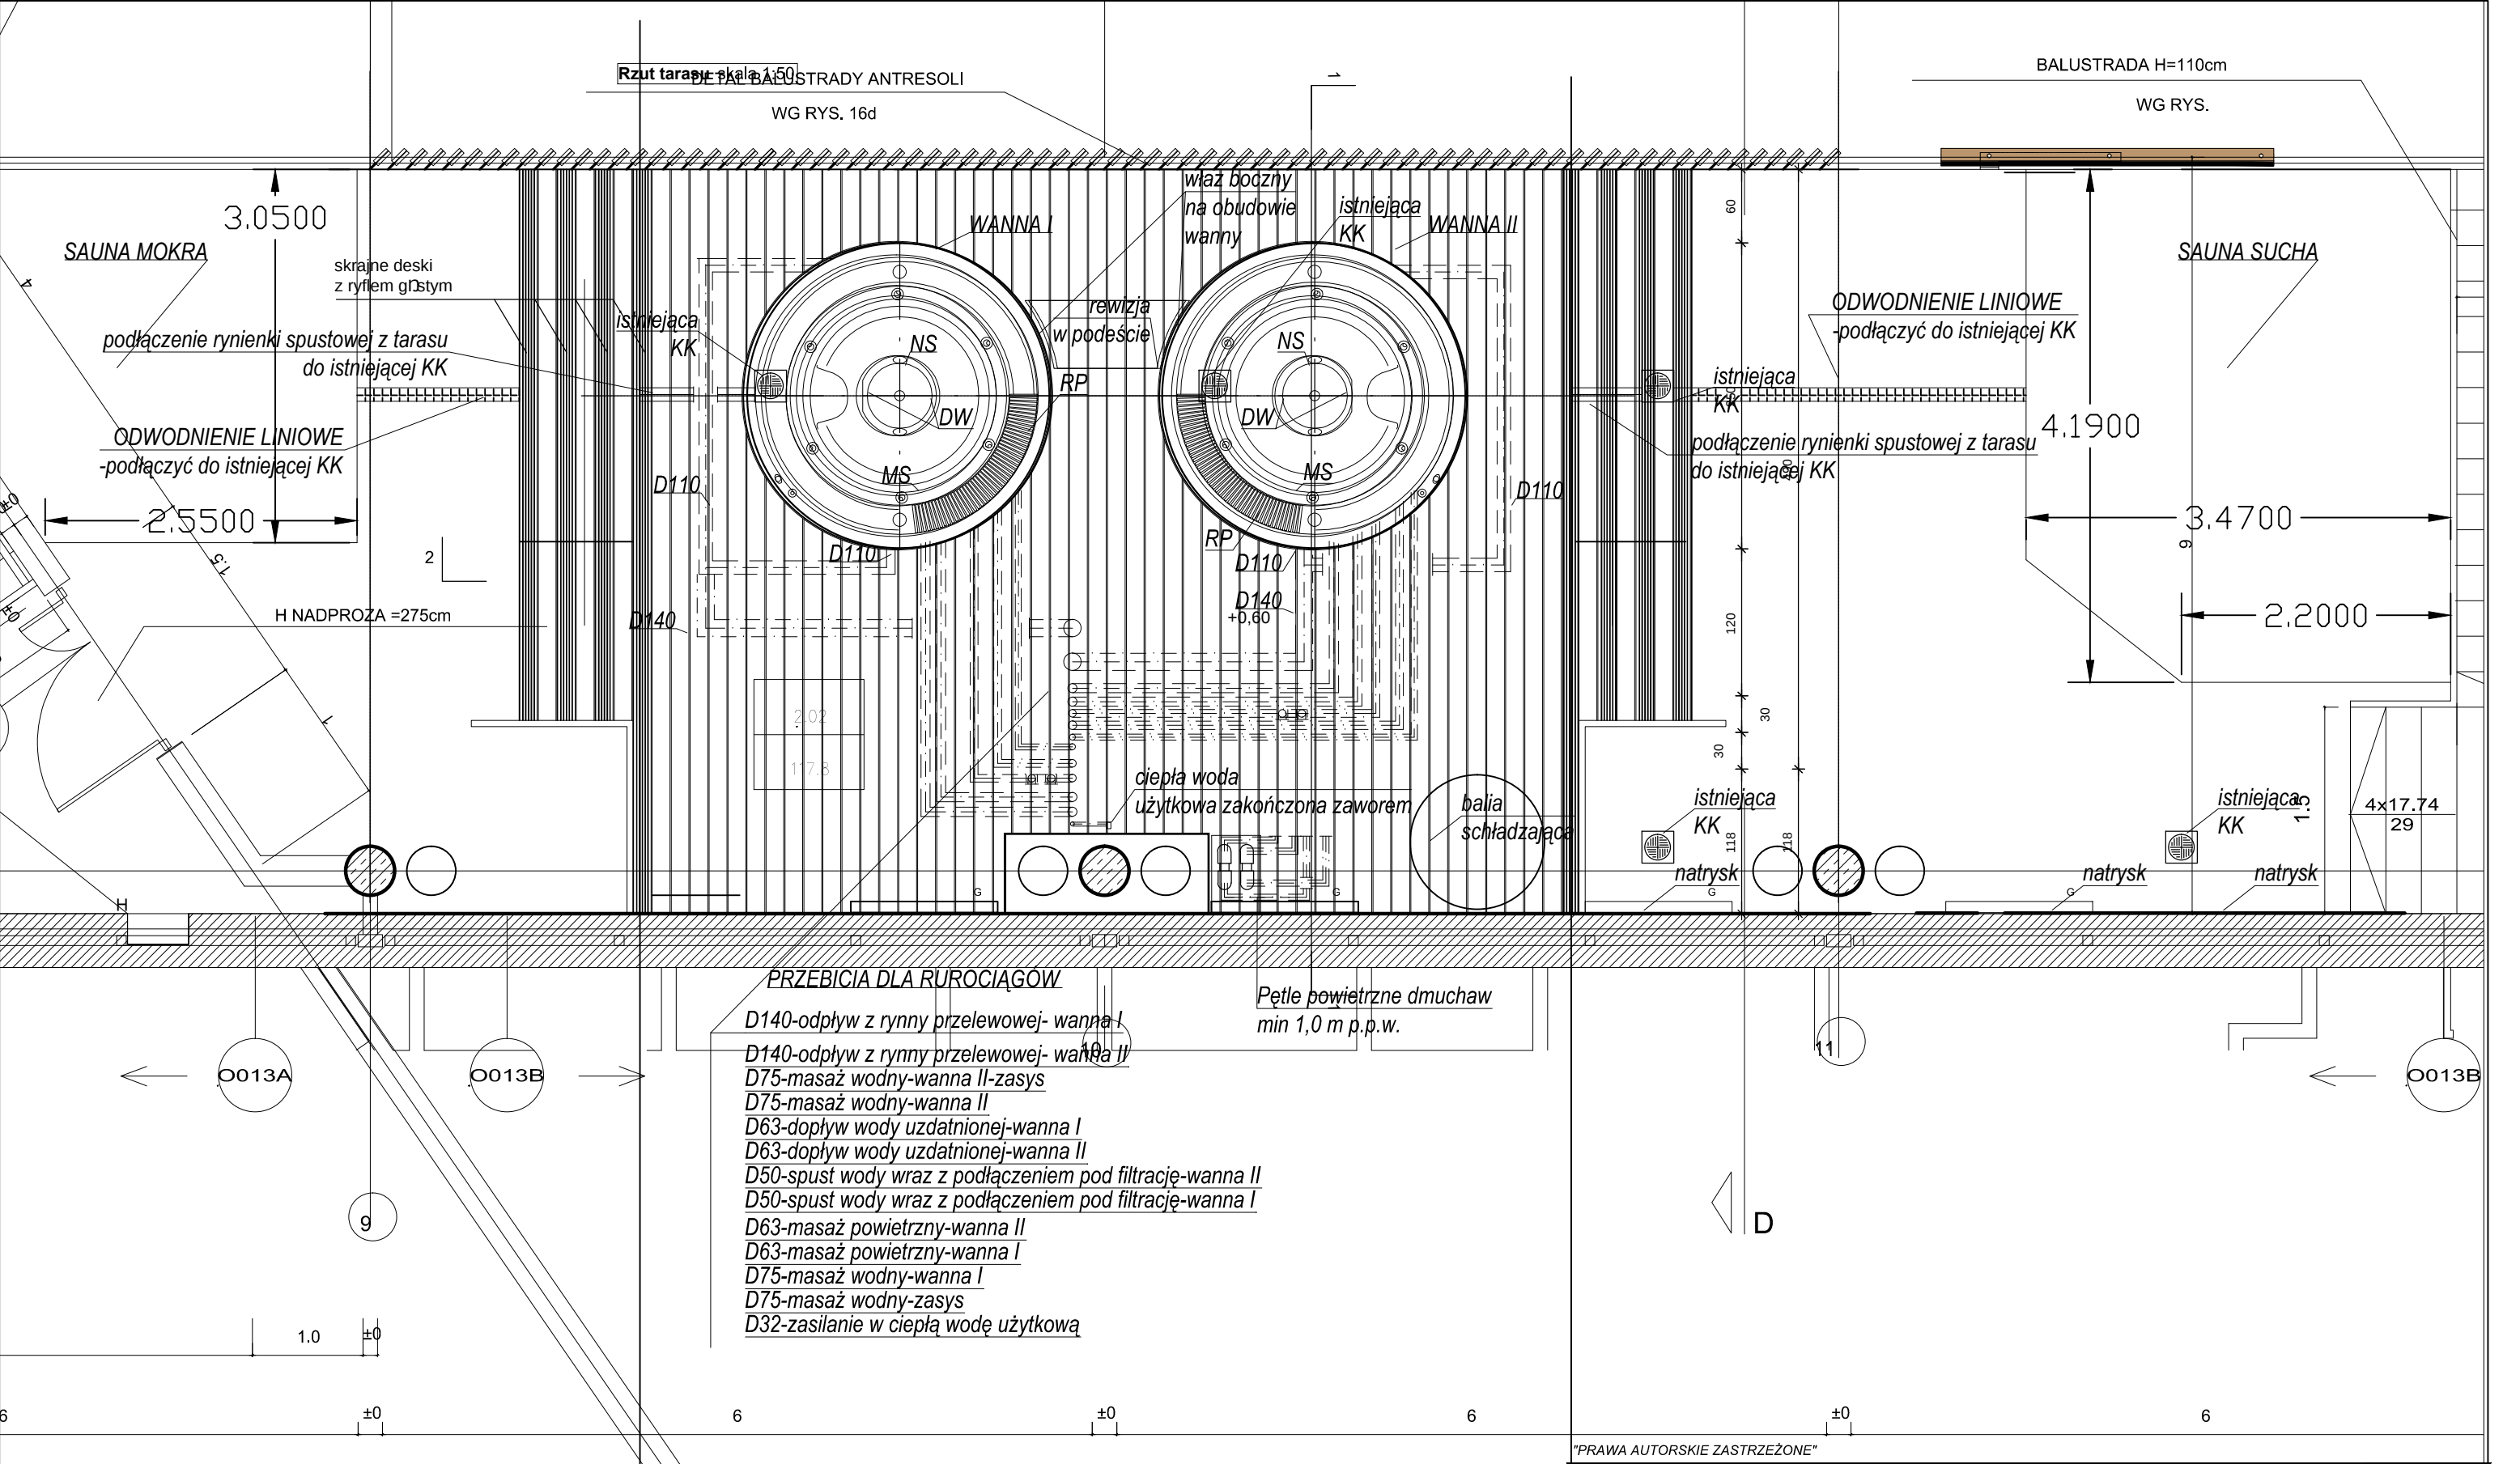

"PRAWA AUTORSKIE ZASTRZEŻONE"						
 PROJEKTOWANIE REALIZACJA NADZÓR			RBB BASENY S.C biuro@rbb-baseny.pl TEL. 609610988 / 725333330			
TRESC RYSUNKU POZIOM '+1' -wanny SPA wraz z orurowaniem			OBIEKT OŚ RODEK SPORTU I REKREACJI GMINY GRODZISK MAZOWIECKI Technologia uzdatniania wody basenowej dla wanień SPA-2szt.			
			CZĘŚĆ PROJEKTU		SKALA	DATA
PROJEKTANT	MGR INŻ. ANNA TERENTJEW MAP/0118/PWOS/06		PROJEKT MONTAŻU WANIEŃ SPA- TECHNOLOGIA WODY BASENOWEJ	1-50	kwiecień 2016	T-2