
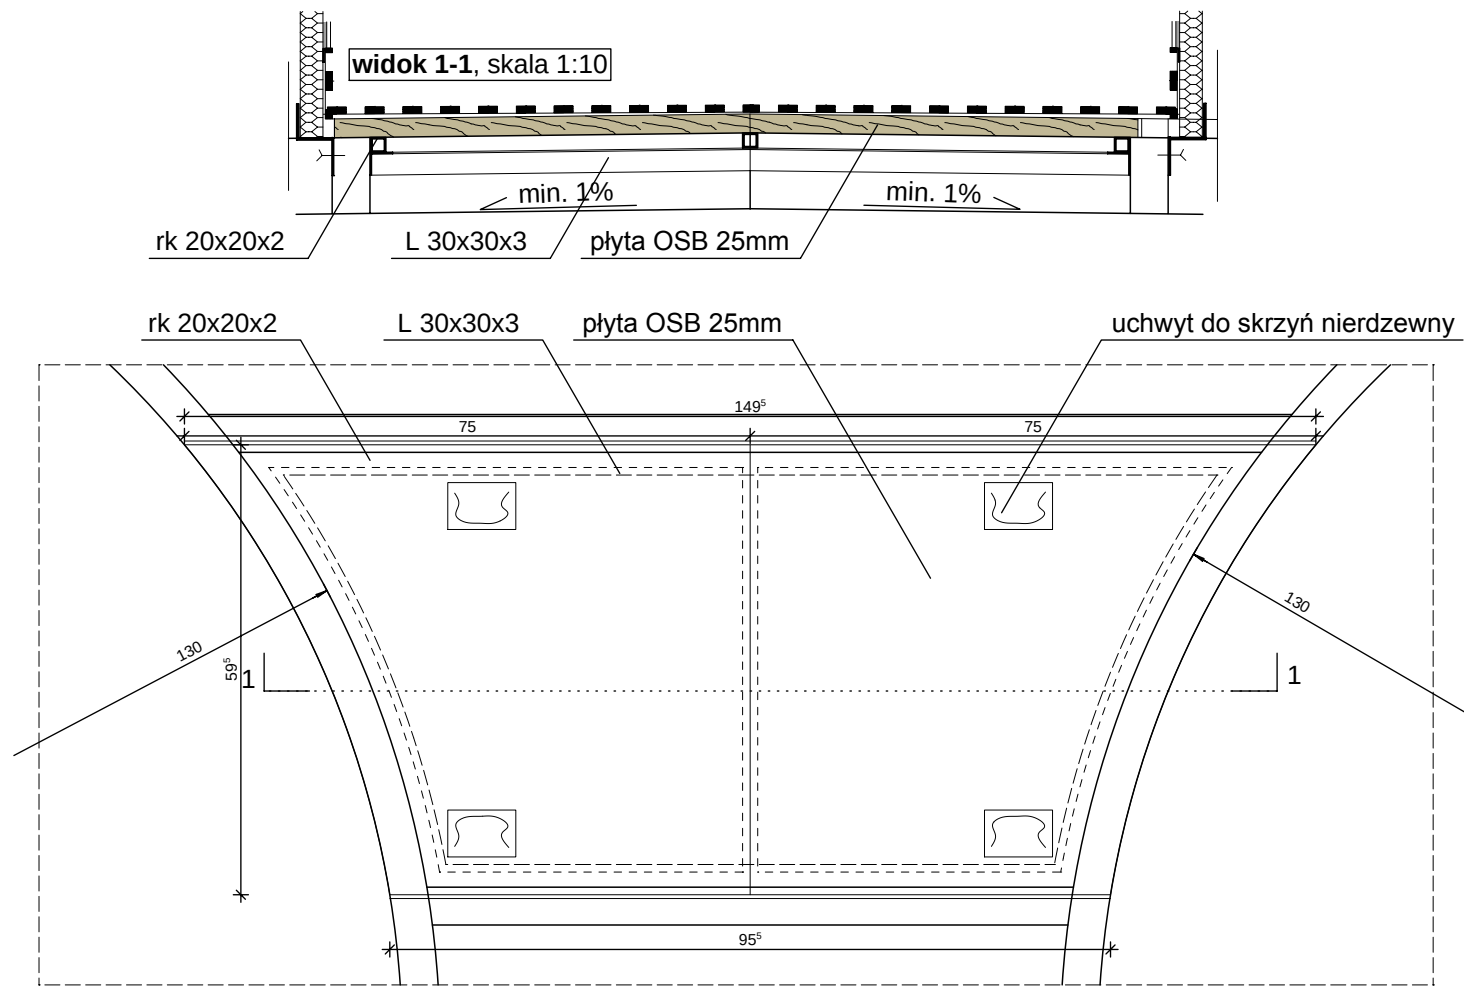


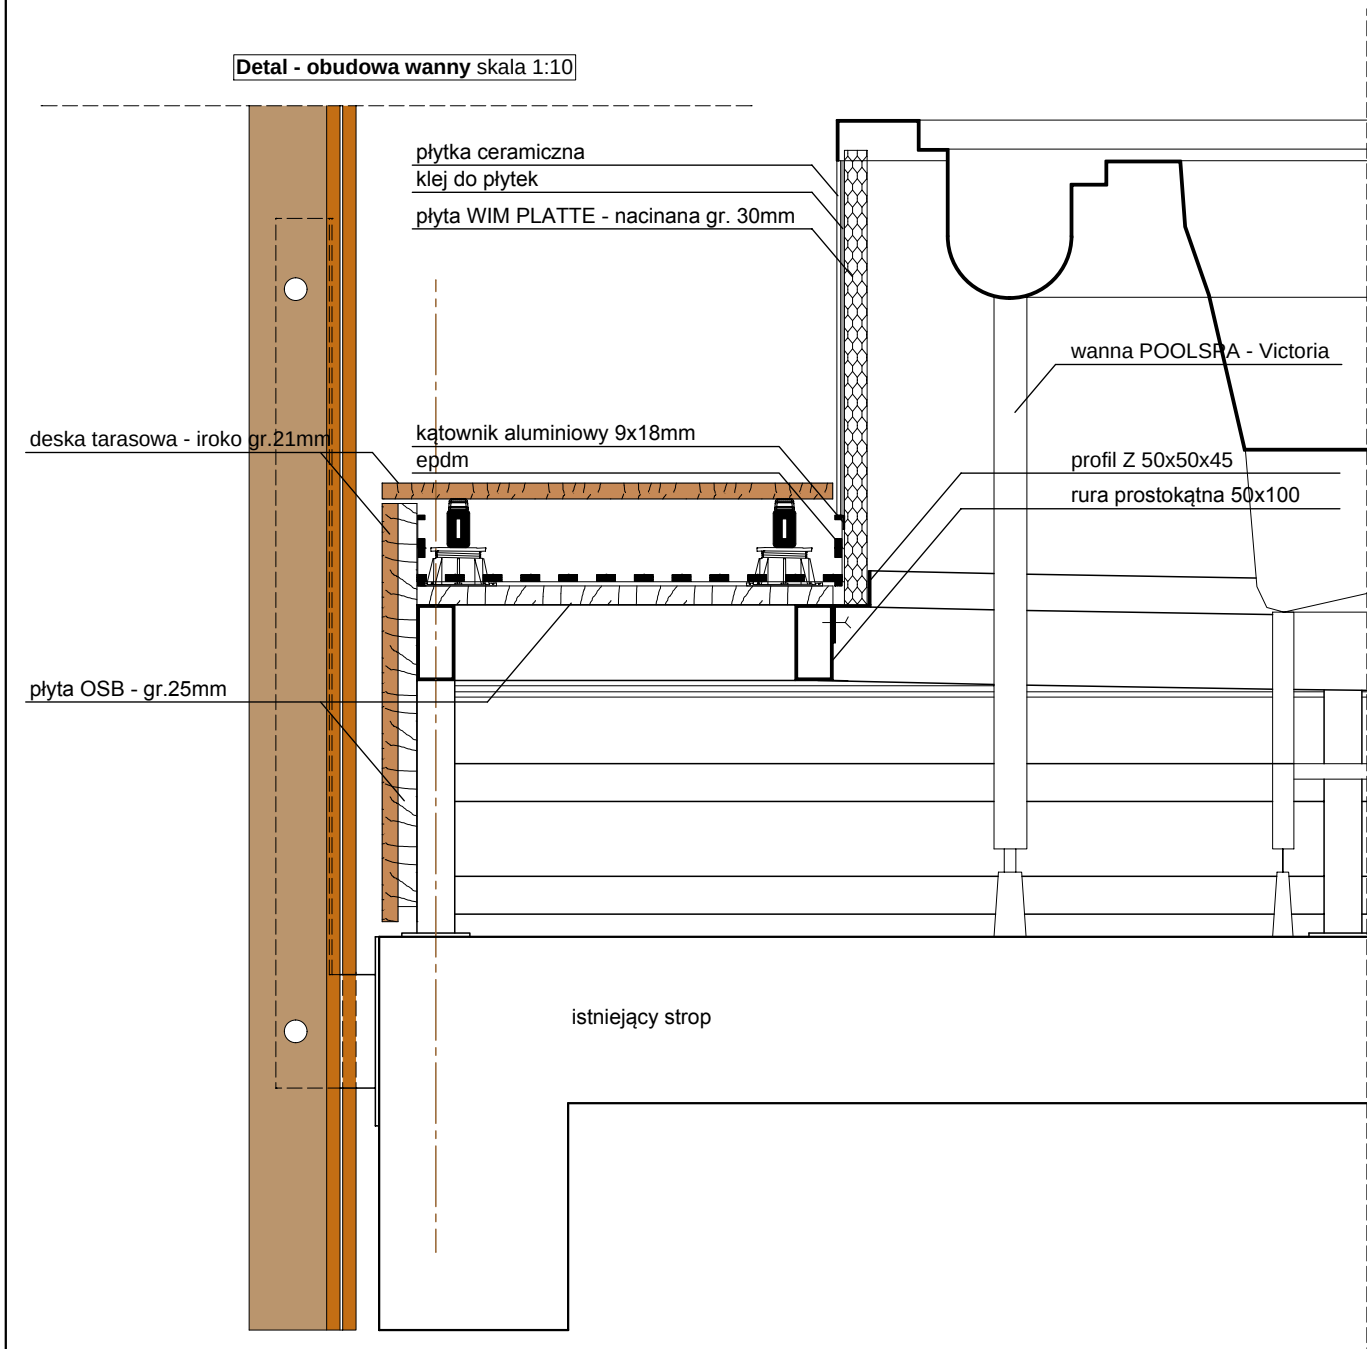

WYMIARY SPRAWDZIĆ NA BUDOWIE. WSZELKIE NIEZGODNOŚCI SKONSULTOWAĆ Z PROJEKTANTEM.				PRAWA AUTORSKIE ZASTRZEŻONE	
RS+		inwestor: Ośrodek Sportu i Rekreacji gminy Grodzisk Mazowiecki ul. Montwiła 41, 05-825 Grodzisk Mazowiecki		obiekt: Basen kryty "WODNIK 2000" w Grodzisku Mazowieckim na działkach nr 55/2, 58/2 (obrób 0057)	
autor: arch. Robert Skitek		nr uprawnień: 60/03/SLOKK/II		data opracowania: 04.2016	
współpraca: arch. Jarosław Zieliński, stud. Wojciech Zientek, arch. Martyna Lenart-Zygmont arch. Jakub Zygmunt				faza projektu: arch.-bud.	
RS+ Robert Skitek		ul. Nałkowskiej 4a/49 43-100 Tychy +48 605 636 683		temat rysunku: Detal - obudowa wanny i włącznik rewizyjny	
rsplus@rsplus.pl		www.rsplus.pl		nr rysunku: 02.	
				2016	